


PLANO ARQUITECTONICO Y ESTRUCTURAL BASE - OFICINAS SEGUNDO NIVEL (110 M2)

Altura libre: 3.00 m - Muros en block de 8" - 6 columnas perimetrales - Cubierta metalica con aluzinc

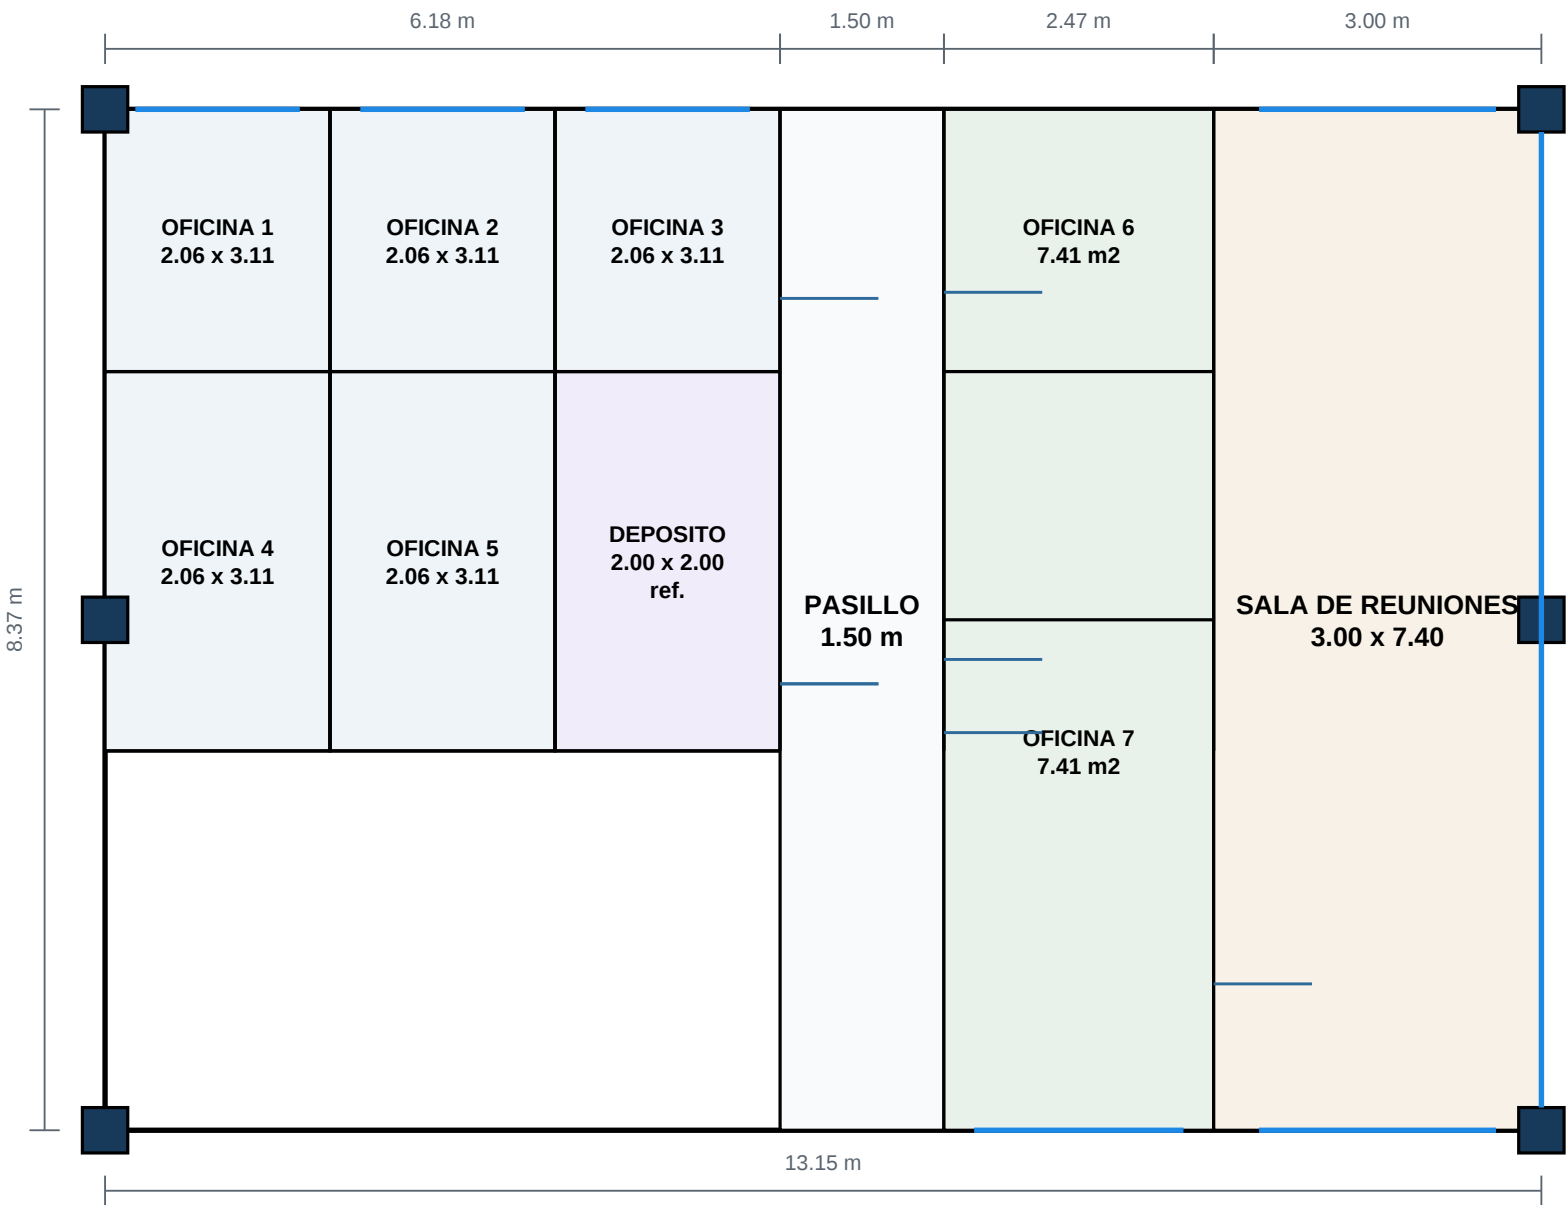

ESPACIO	DIMENSION	AREA M2
Oficinas 1 a 5	2.06 x 3.11 c/u	32.03
Oficinas 6 y 7	7.41 m2 c/u	14.82
Deposito	2.00 x 2.00	4.00
Sala de reuniones	3.00 x 7.40	22.20
Pasillo y remates	1.50 m ancho	36.95
TOTAL	-	110.00


NOTAS TECNICAS

- Muros propuestos en block de 8 pulgadas, altura 3.00 m.
- Columnas perimetrales: 6 unidades, sin columnas en el centro.
- Puertas referenciales de 0.90 x 2.10 m; deposito 0.80 x 2.10 m.
- Cubierta metalica con vigas y tijerillas; terminacion en aluzinc.
- Esta lamina funciona como base tecnica referencial para CAD y presupuesto.
- Antes de ejecutar debe verificarse la capacidad estructural del segundo nivel.

PLANO ESTRUCTURAL Y DE CUBIERTA - ESQUEMA BASE DE INGENIERIA

Sistema propuesto: columnas perimetrales, vigas metalicas longitudinales y tijerillas de hierro sin apoyo central

1. ESQUEMA ESTRUCTURAL BASE

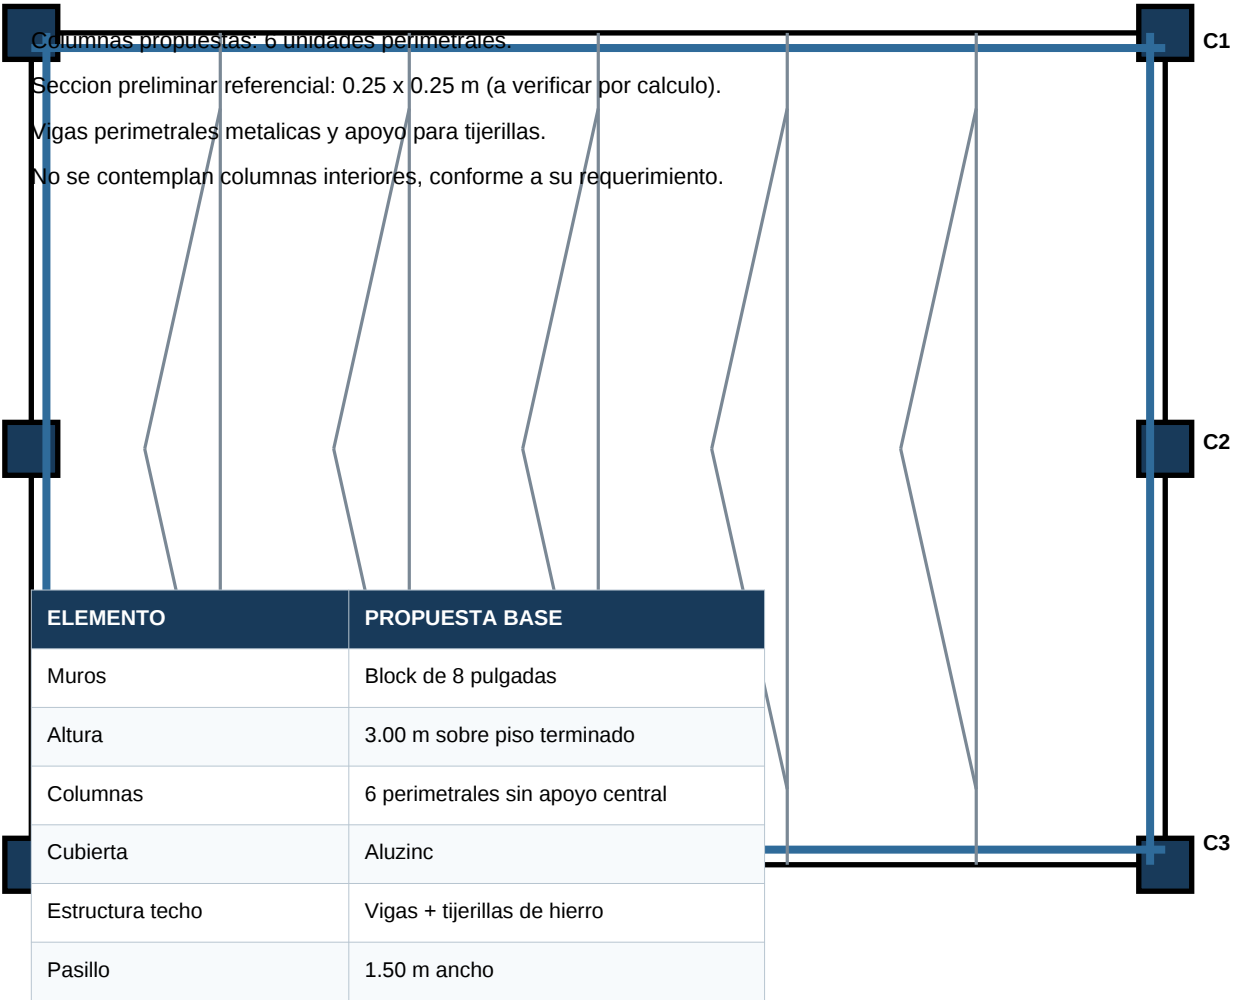

2. PLANO DE TECHADO REFERENCIAL

